ПАЛЕЦКИЙ СЕЛЬСОВЕТ

Г Е Н Е Р А Л Ь Н Ы Й П Л А Н

Карта транспортной инфраструктуры

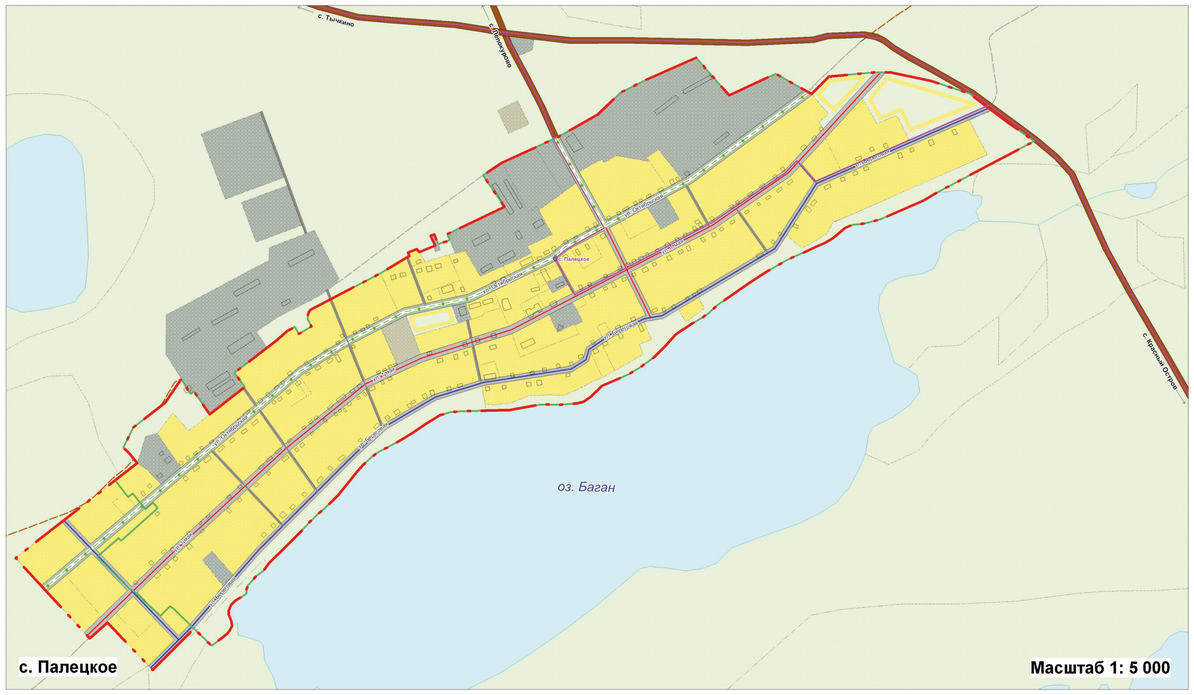

с. Палецкое — Масштаб 1: 5 000

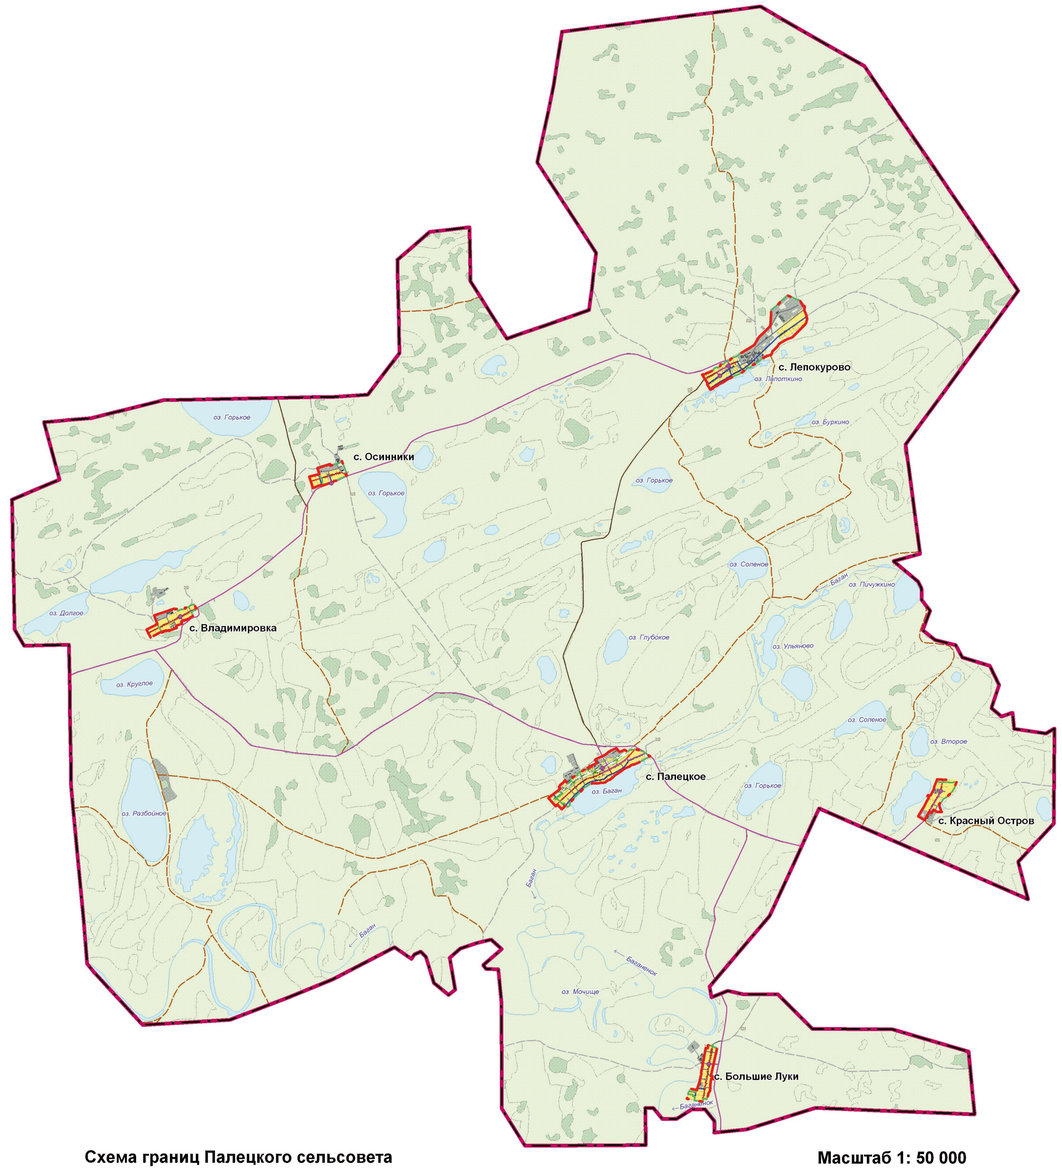

Схема границ Палецкого сельсовета

Масштаб 1: 50 000

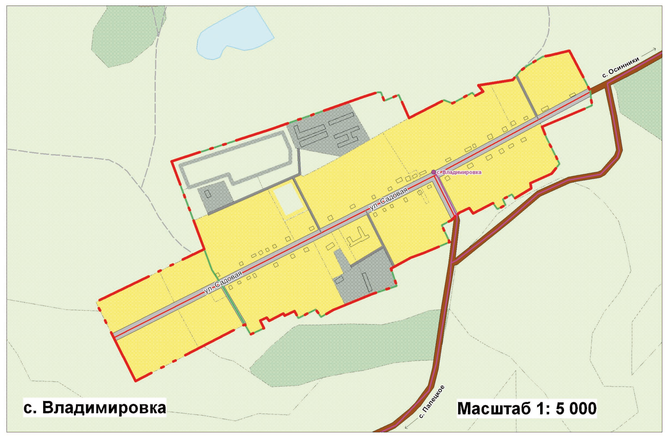

с. Владимировка — Масштаб 1: 5 000

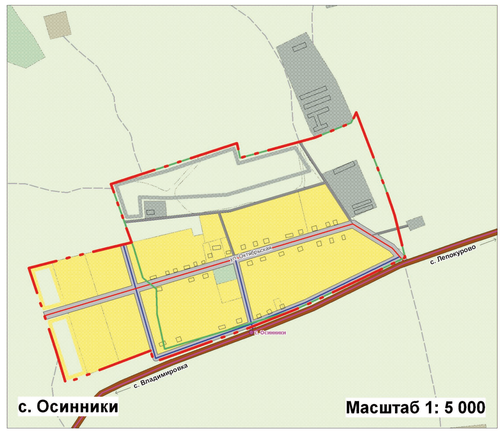

с. Осинники — Масштаб 1: 5 000

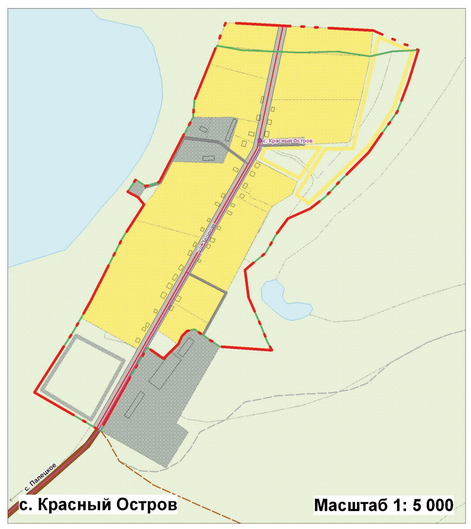

с. Красный Остров — Масштаб 1: 5 000

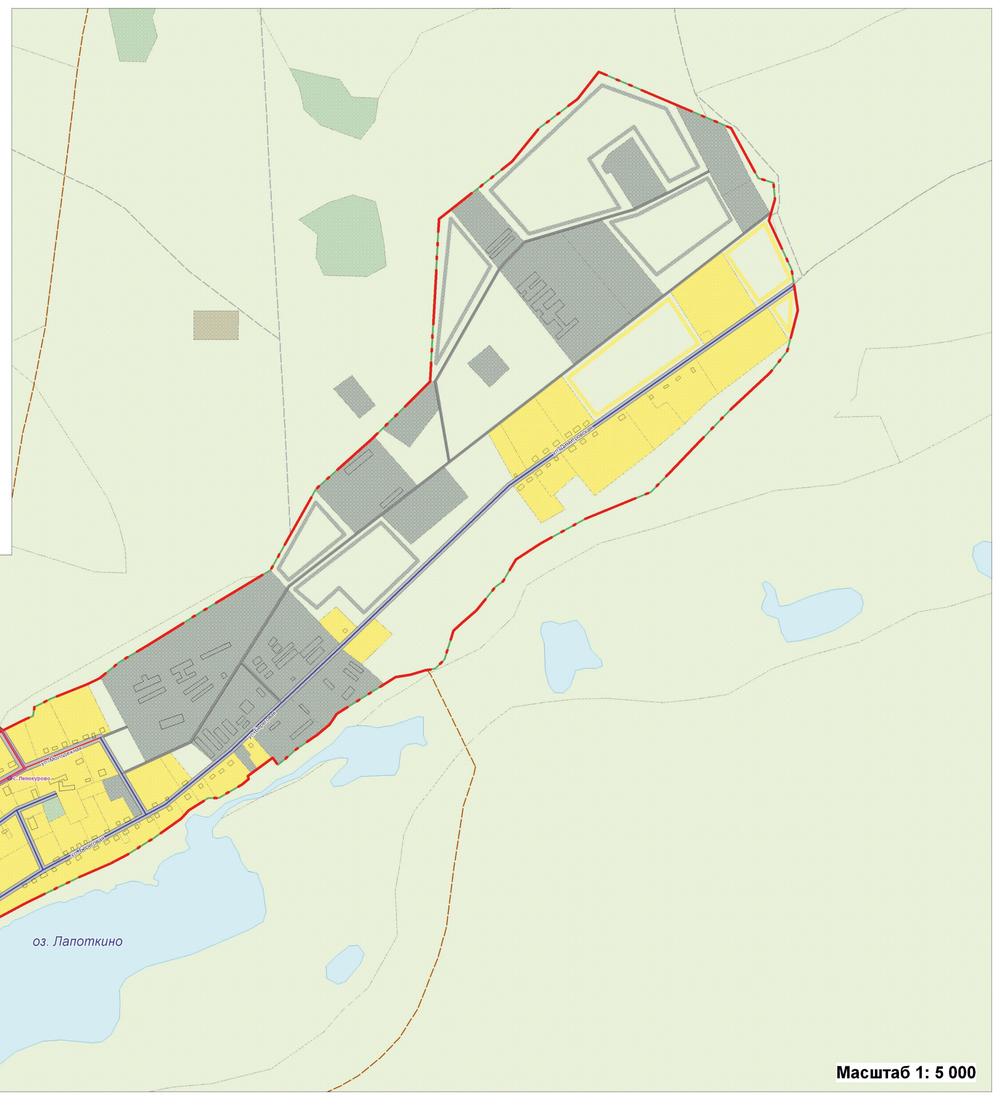

с. Лепокурово — Масштаб 1: 5 000

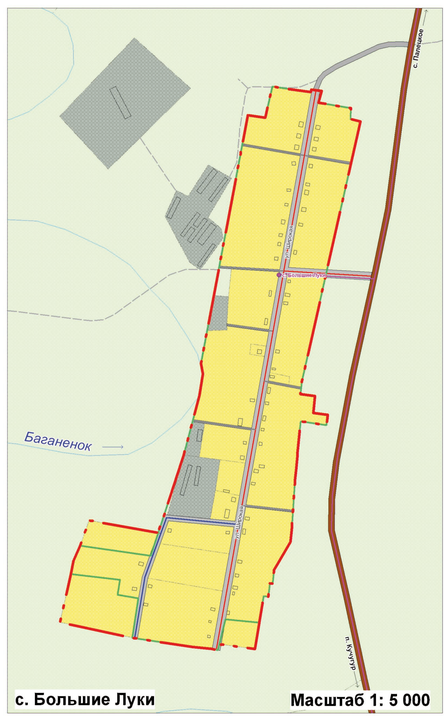

с. Большие Луки — Масштаб 1: 5 000

УСЛОВНЫЕ ОБОЗНАЧЕНИЯ

Проект / Существ.

Границы

- Сельсовета
- Населенного пункта

Здания

- Здания

Территории

- Жилых и общественно-деловых зон
- Производственных зон
- Зон рекреационного назначения
- Зон специального назначения
- Прочие
- Водные объекты

Внешний транспорт

- Автомобильные дороги межмуниципального значения
- Автомобильные дороги местного значения
- Грунтовые дороги
- Полевые дороги

Улично-дорожная сеть

- Главная улица в жилой застройке
- Основные улицы в жилой застройке
- Второстепенные улицы в жилой застройке
- Проезды

Сооружения транспортной инфраструктуры

- АЗС

Линии движения пассажирского транспорта

- Линии движения пассажирского транспорта
- Остановочные пункты

СОГЛАСОВАНО

Инв. № подл. | Подпись и дата | Взам. инв. №

						2012-179-ГП
Изм.	Кол. уч.	Лист	№ док.	Подпись	Дата	Генеральный план Палецкого сельсовета Баганского района Новосибирской области
Директор	Кольцов Е.Н.				11.12	Материалы по обоснованию Генерального плана Палецкого сельсовета
Нач. отдела	Ананьева Г.Н.				11.12	
Гип нач.отд.	Шипулин А.И.				11.12	
ГИП	Дмитриев Т.А.				11.12	
Спец. 1 кат.	Шлемина М.Н.				11.12	
Спец. 2 кат.	Игнатова А.В.				11.12	

Стадия	Лист	Листов
ГП	7.2	10

Карта транспортной инфраструктуры М 1: 50 000

ООО НПЦ "Сибэнергоресурсы" г. Омск