ПАЛЕЦКИЙ СЕЛЬСОВЕТ

Г Е Н Е Р А Л Ь Н Ы Й П Л А Н

Основной чертеж

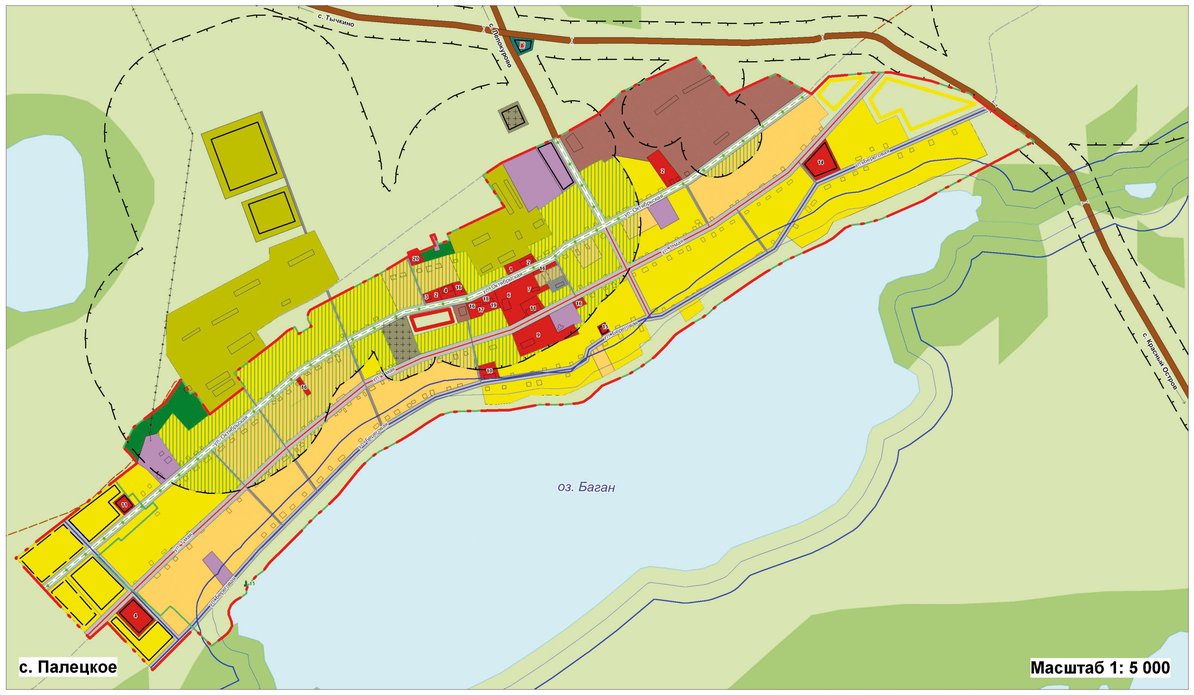

Схема границ Палецкого сельсовета

Масштаб 1: 50 000

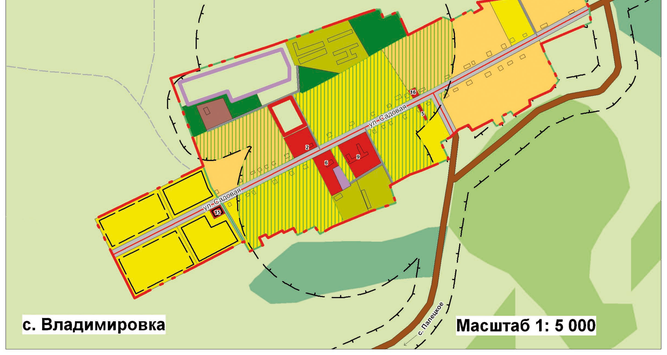

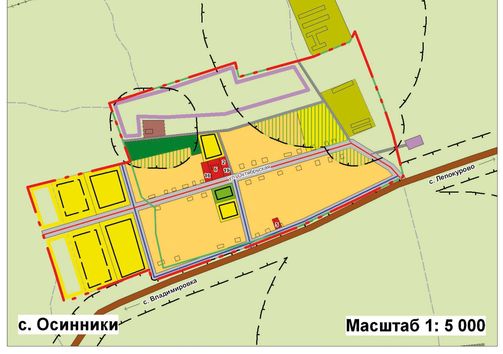

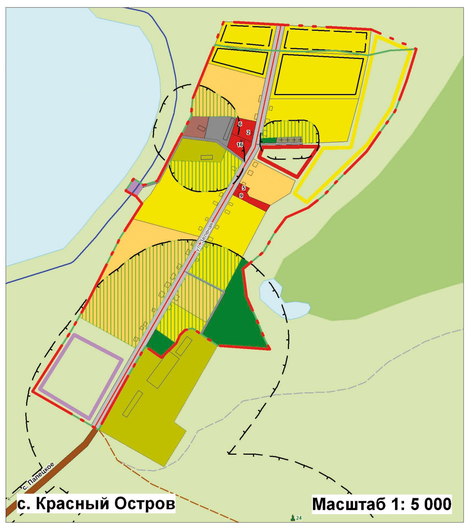

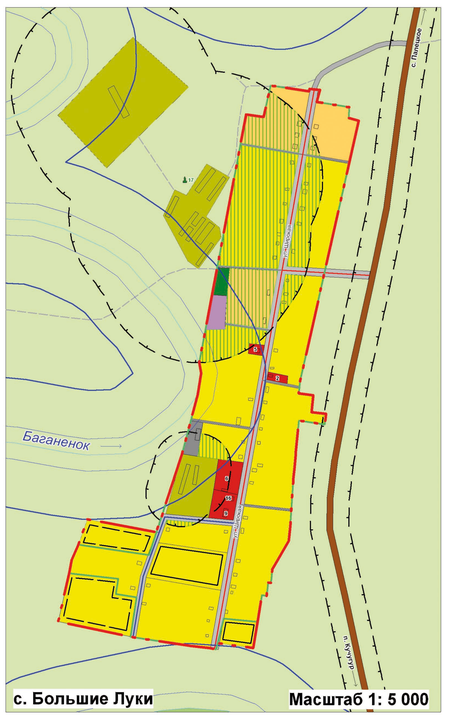

ЭКСПЛИКАЦИЯ

1. Администрация Палецкого сельсовета
2. Контора
3. Отделение почтовой связи
4. Врачебная амбулатория
5. Фельдшерско-акушерский пункт
6. Дом культуры
7. Церковь
8. Часовня
9. Школа
10. Интернат
11. Детский сад
12. Стадион
13. Хоккейная площадка
14. Спорткомплекс
15. Детская площадка
16. Магазин
17. Парикмахерская
18. Бар
19. Столовая
20. Баня

ПРИМЕЧАНИЯ

1. Перечень объектов культурного наследия, выделенных на чертеже, см. в пояснительной записке

УСЛОВНЫЕ ОБОЗНАЧЕНИЯ

Границы
- Сельсовета
- Населенных пунктов

Зоны с особыми условиями использования территории
- Запрещение нового жилищного строительства
- Зеленые насаждения специального назначения
- Санитарно-защитных зон
- Водоохранных зон
- Прибрежных защитных полос

Здания
- Здания

Функциональное зонирование

Жилые зоны
- Индивидуальная жилая застройка с приквартирными участками
- Малоэтажная жилая застройка с приквартирными участками
- Малоэтажная многоквартирная жилая застройка без приквартирных участков
- Гаражи и гаражные кооперативы

Общественно-деловые зоны
- Административно-деловые объекты

Производственные зоны
- Промышленные объекты
- Коммунальные и складские объекты

Зоны инженерной и транспортной инфраструктур
- Объекты автомобильного транспорта

Зоны сельскохозяйственного использования
- Объекты и территории сельскохозяйственного производства
- Сельскохозяйственные угодья

Прочие земельные угодья
- Болото
- Водные объекты

Зоны рекреационного значения
- Парки, скверы, места отдыха
- Территории, предназначенные для отдыха и туризма
- Леса и кустарники

Зоны особо охраняемых природных территорий
- Особо охраняемые природные территории

Зоны специального назначения
- Кладбища
- Биотермические ямы
- Очистные сооружения
- Участок компостирования ТБО

Объекты культурного наследия
- Памятники культуры, истории, археологии
- Номер по экспликации

Объекты инженерной и транспортной инфраструктур
- Автомобильные дороги межмуниципального значения
- Автомобильные дороги местного значения
- Главная улица в жилой застройке
- Основные улицы в жилой застройке
- Второстепенные улицы в жилой застройке
- Проезды
- Полевые дороги
- Грунтовые дороги
- ЛЭП
- Водопропускной канал
- Плотина
- АЭС

					2012-179-ГП	
Изм.	Кол. уч.	Лист	№ док.	Подпись	Дата	Генеральный план Палецкого сельсовета Баганского района Новосибирской области
Директор	Кольцов Е.Н.				11.12	Материалы по обоснованию Генерального плана Палецкого сельсовета
Нач. отдела	Иванова Г.Н.				11.12	
Гип	Шипулин А.И.				11.12	
ГИП	Дмитриев Т.А.				11.12	Основной чертеж М 1:50 000 М 1: 5 000
Вед. спец.	Шайдуко А.Н.				11.12	
Спец. 2 кат.	Иванова А.В.				11.12	

Стадия	Лист	Листов
ГП	6.2.	10

ООО НПЦ "Сибэнергоресурс" г. Омск

Согласовано

Инв. № подл. | Подпись и дата | Взам. инв. №