ПАЛЕЦКИЙ СЕЛЬСОВЕТ

Г Е Н Е Р А Л Ь Н Ы Й П Л А Н

Карта инженерной инфраструктуры
Карта электроснабжения и связи

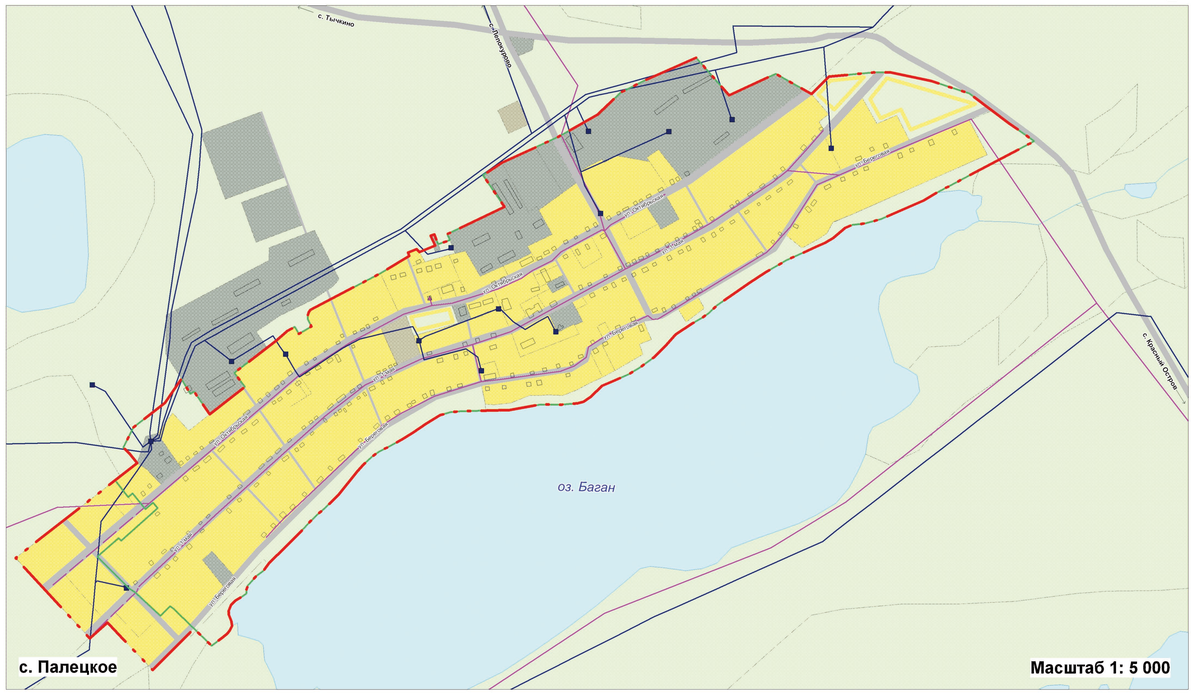

Масштаб 1: 5 000

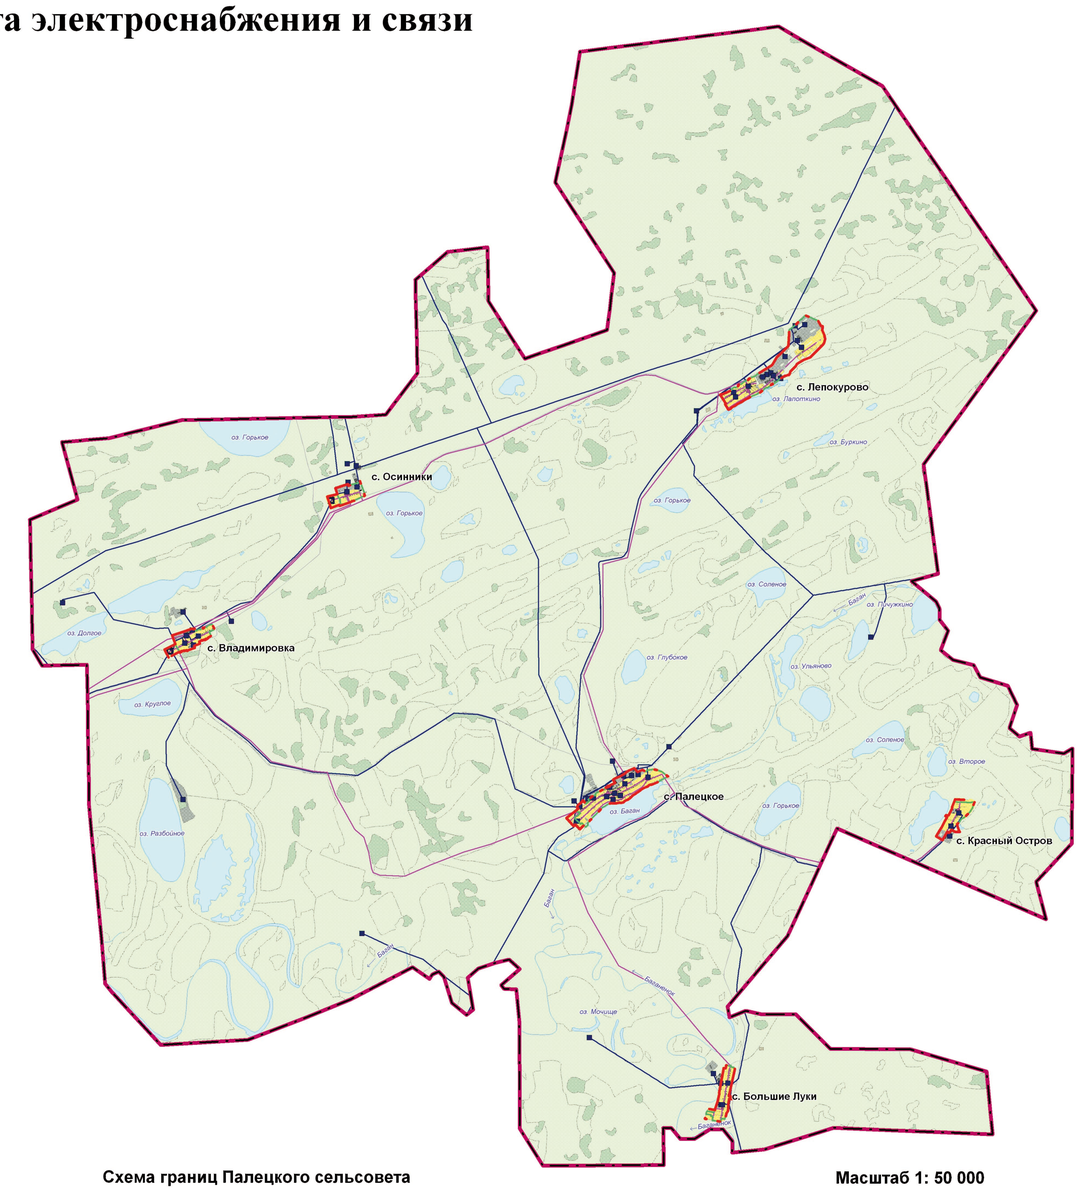

Схема границ Палецкого сельсовета

Масштаб 1: 50 000

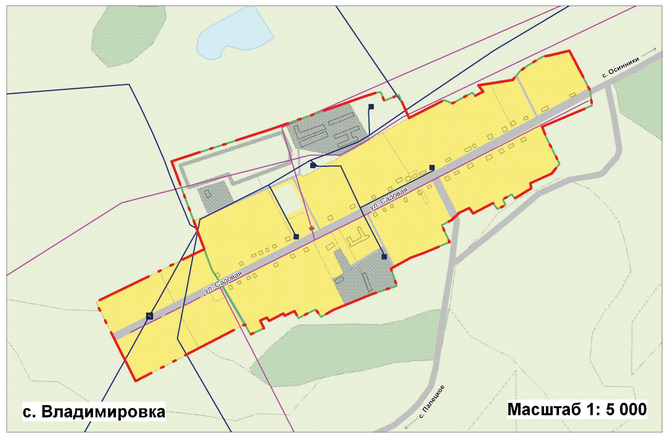

с. Владимировка

Масштаб 1: 5 000

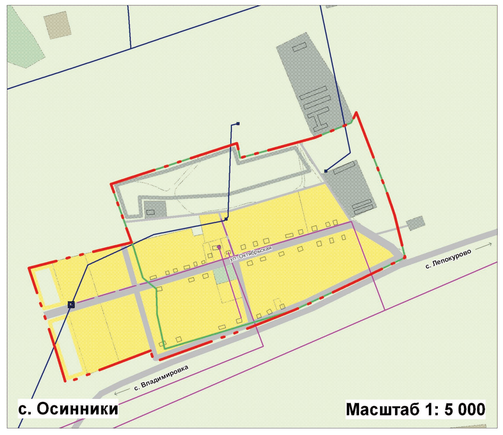

с. Осинники

Масштаб 1: 5 000

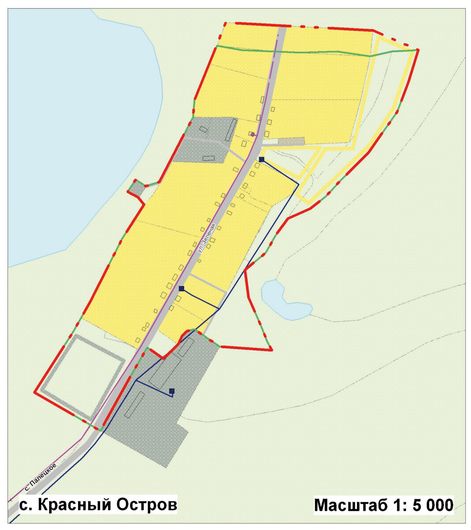

с. Красный Остров

Масштаб 1: 5 000

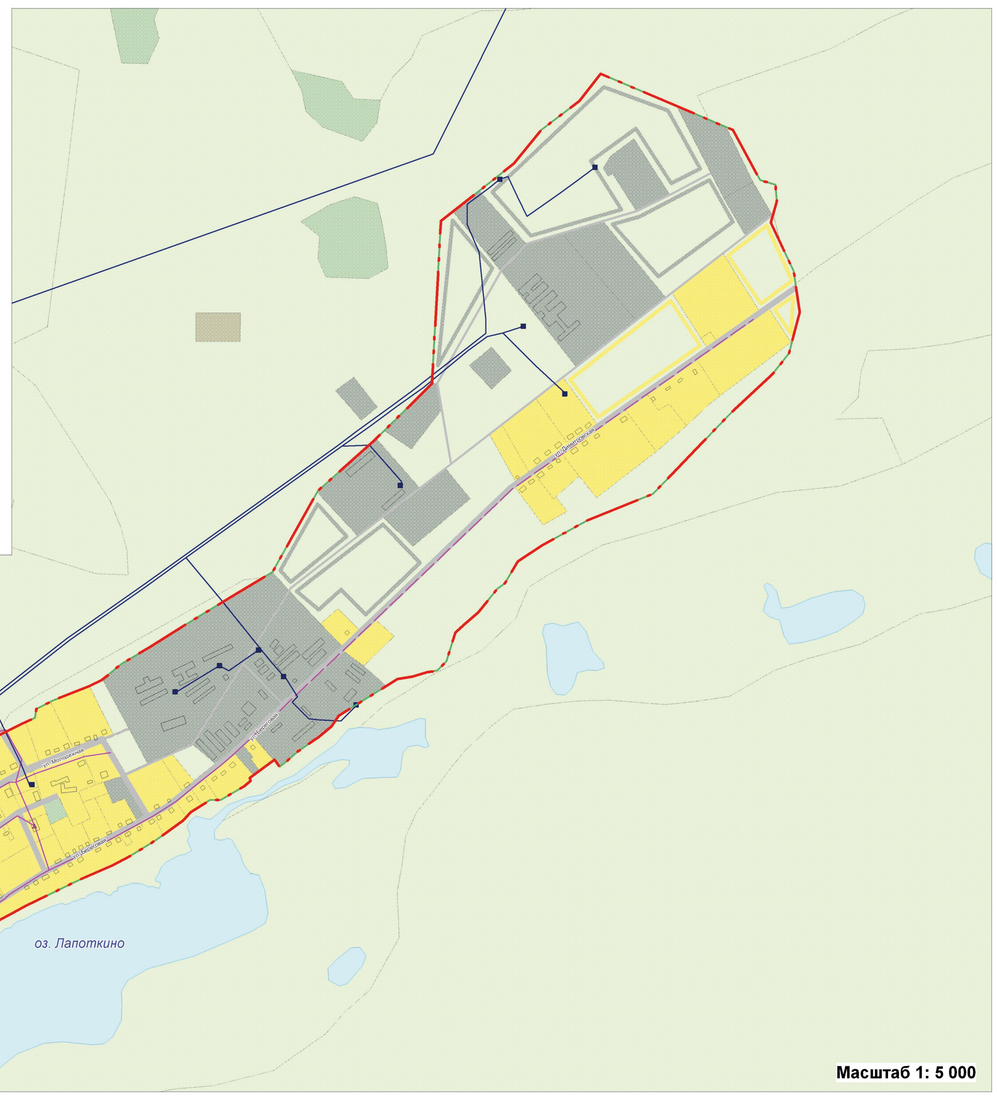

с. Лепокурово

Масштаб 1: 5 000

с. Большие Луки

Масштаб 1: 5 000

УСЛОВНЫЕ ОБОЗНАЧЕНИЯ

Границы

Проект / Существ.

- Сельсовета
- Населенного пункта

Здания

- Здания

Территории

- Жилых и общественно-деловых зон
- Производственных зон
- Зон рекреационного назначения
- Зон специального назначения
- Прочие
- Водные объекты
- Улично-дорожная сеть

Существующие	Проектируемые	Показатели
		ЭЛЕКТРОСНАБЖЕНИЕ Сети электроснабжения
■	□	Трансформаторные подстанции
		СВЯЗЬ
		Линии связи
◆		РШ
▲		АТС

СОГЛАСОВАНО

Инв. № подл. | Подпись и дата | Взам. инв. №

Изм.	Кол. уч.	Лист	№ док.	Подпись	Дата
Директор	Кольцов Е.Н.				2.11.12
Нач. отдела	Ананьева Г.Н.				2.11.12
Гам нач. отд.	Шилько-ков А.И.				2.11.12
ГИП	Дмитриев Т.А.				2.11.12
Спец. 1 кат.	Шуманина М.Н.				2.11.12
Спец. 2 кат.	Игнатова А.В.				2.11.12

2012-179-ГП

Генеральный план Палецкого сельсовета Баганского района Новосибирской области

Материалы по обоснованию Генерального плана Палецкого сельсовета

Стадия	Лист	Листов
ГП	10.2	10

Карта инженерной инфраструктуры. Карта электроснабжения и связи М 1: 5 000

ООО НПЦ "Сибэнергоресурс" г. Омск